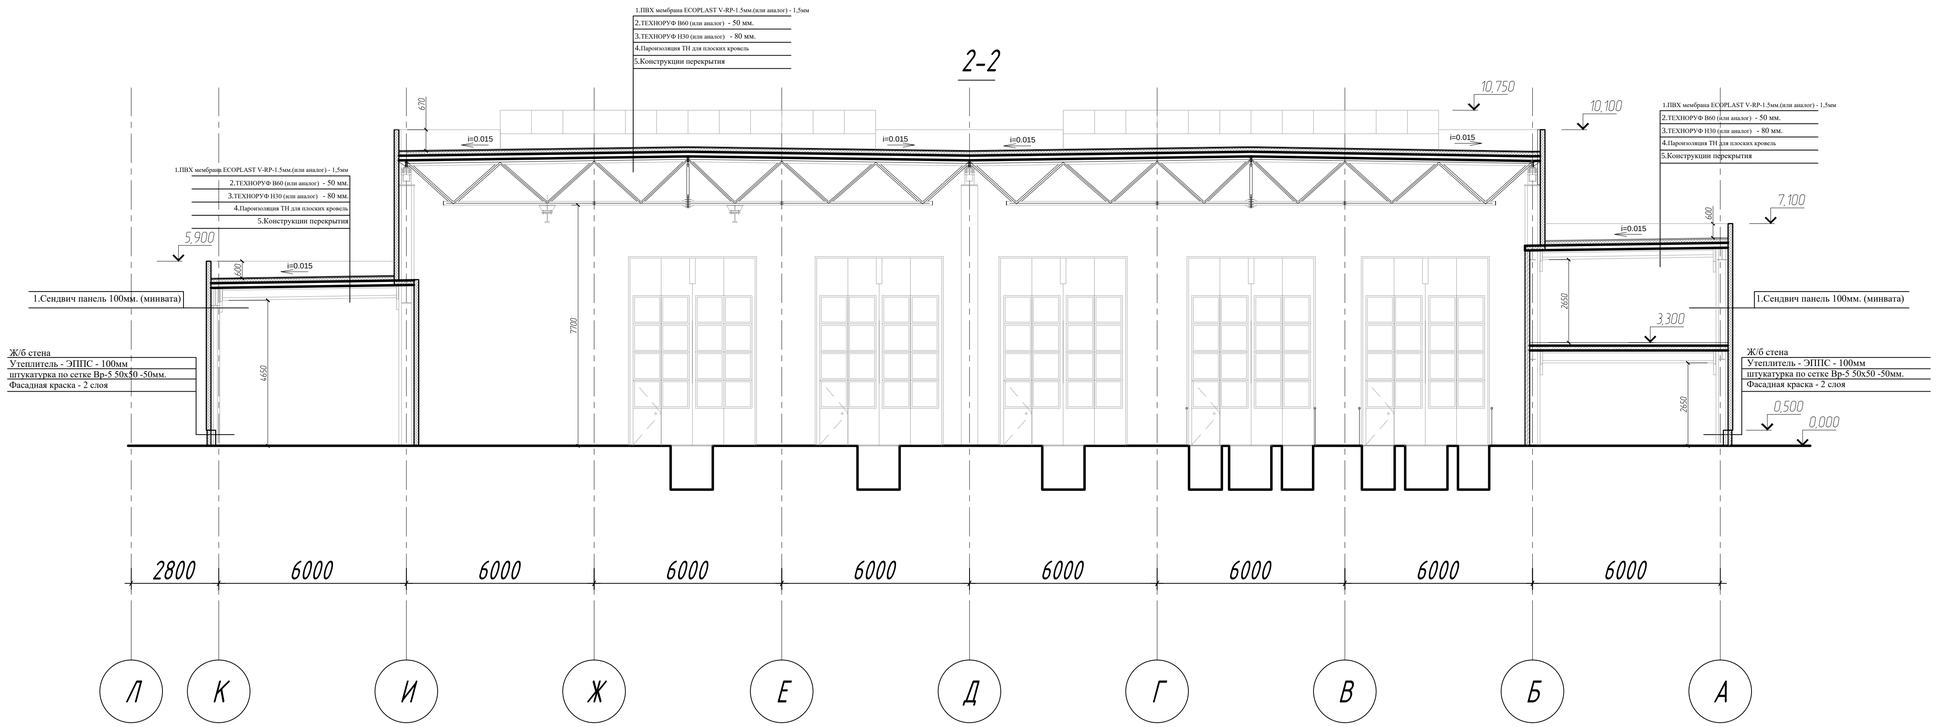

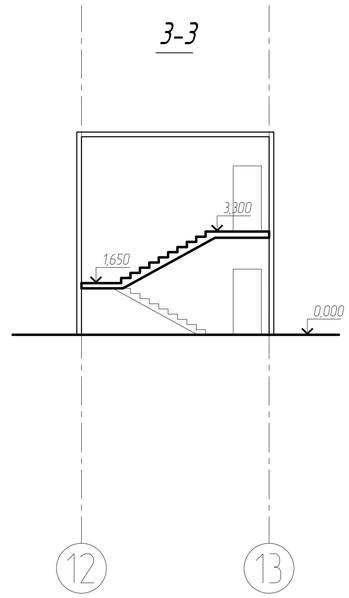

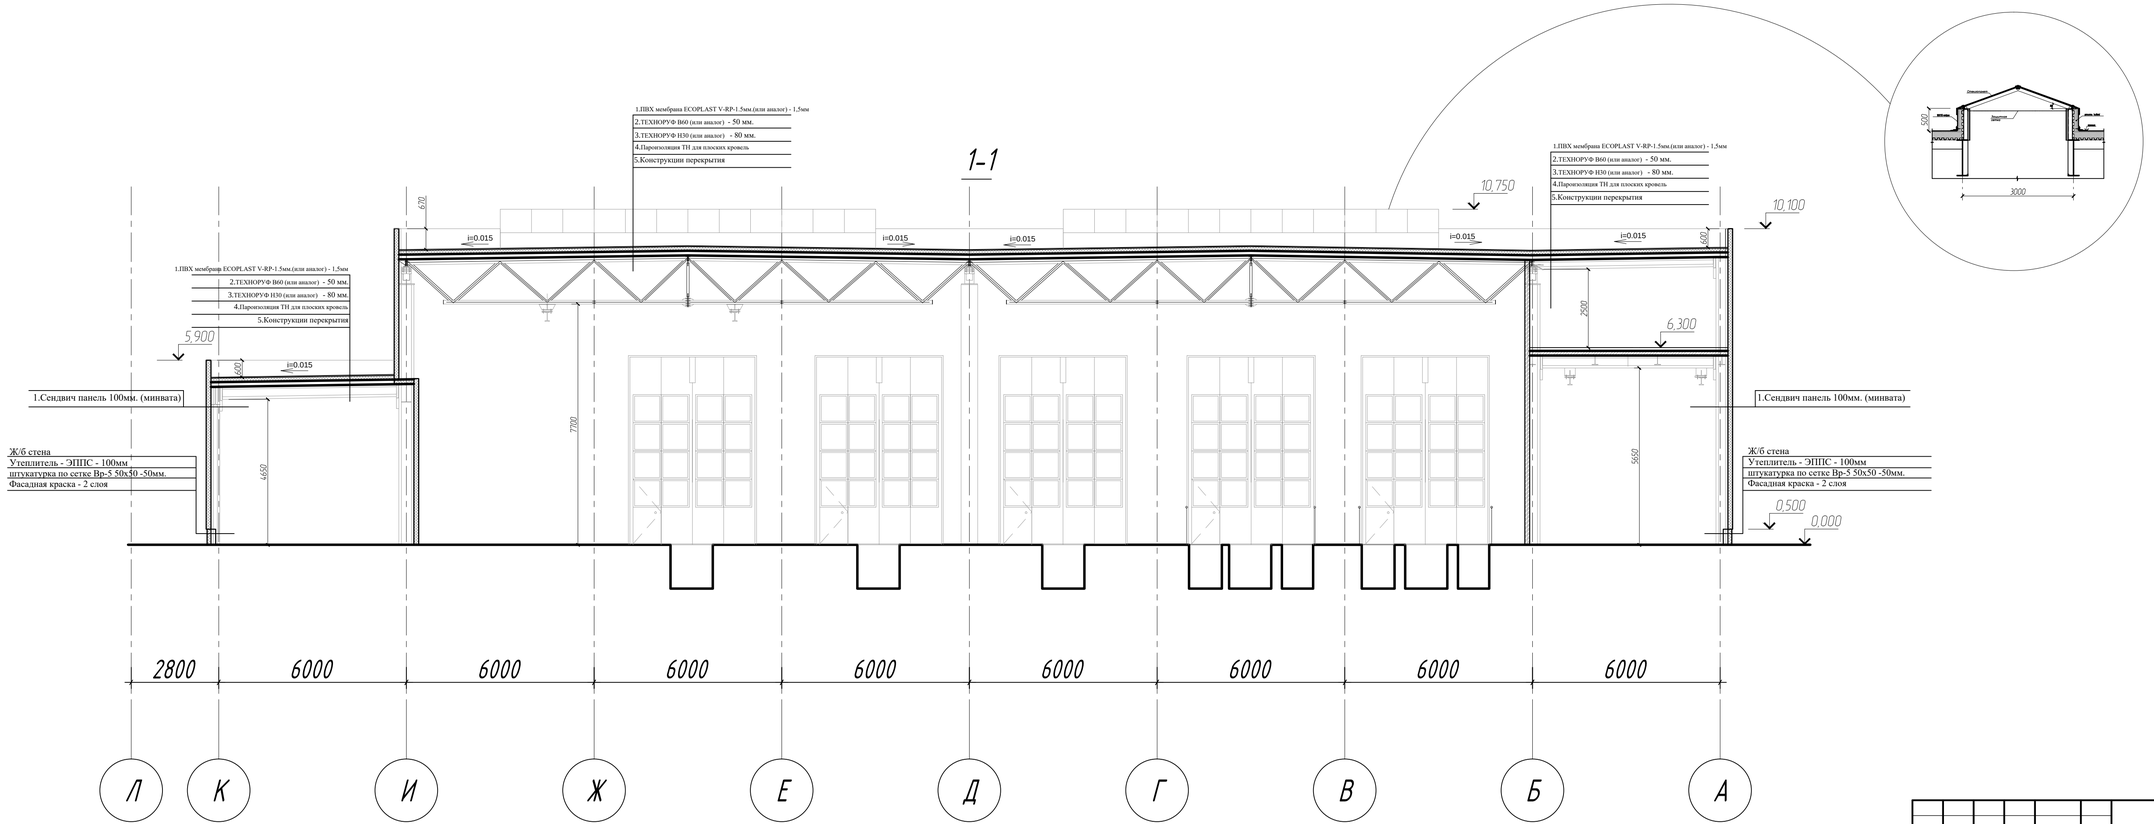

Изм.	Кол. уч.	Лист	№ док.	Подп.	Дата	ЭТП-Т-03-12/21-АР1
Разработал		Минарский			01.22	Выполнение работ по разработке проектно-сметной документации по объекту "О создании и использовании(эксплуатации) трамвайной сети в г. Таганроге" Этап 2/2 Реконструкция зданий и сооружений трамвайного депо по адресу: Ростовская область, г. Таганрог, пер.Чкаловский, 52
Н. контр.		Чернов			01.22	Главный производственный корпус, лит. Д.
Проверил		Рябова			01.22	Разрезы

Стадия	Лист	Листов
П	7	

ЭТП
Федеральное унитарное предприятие «Российский трамвайный проектный институт»