

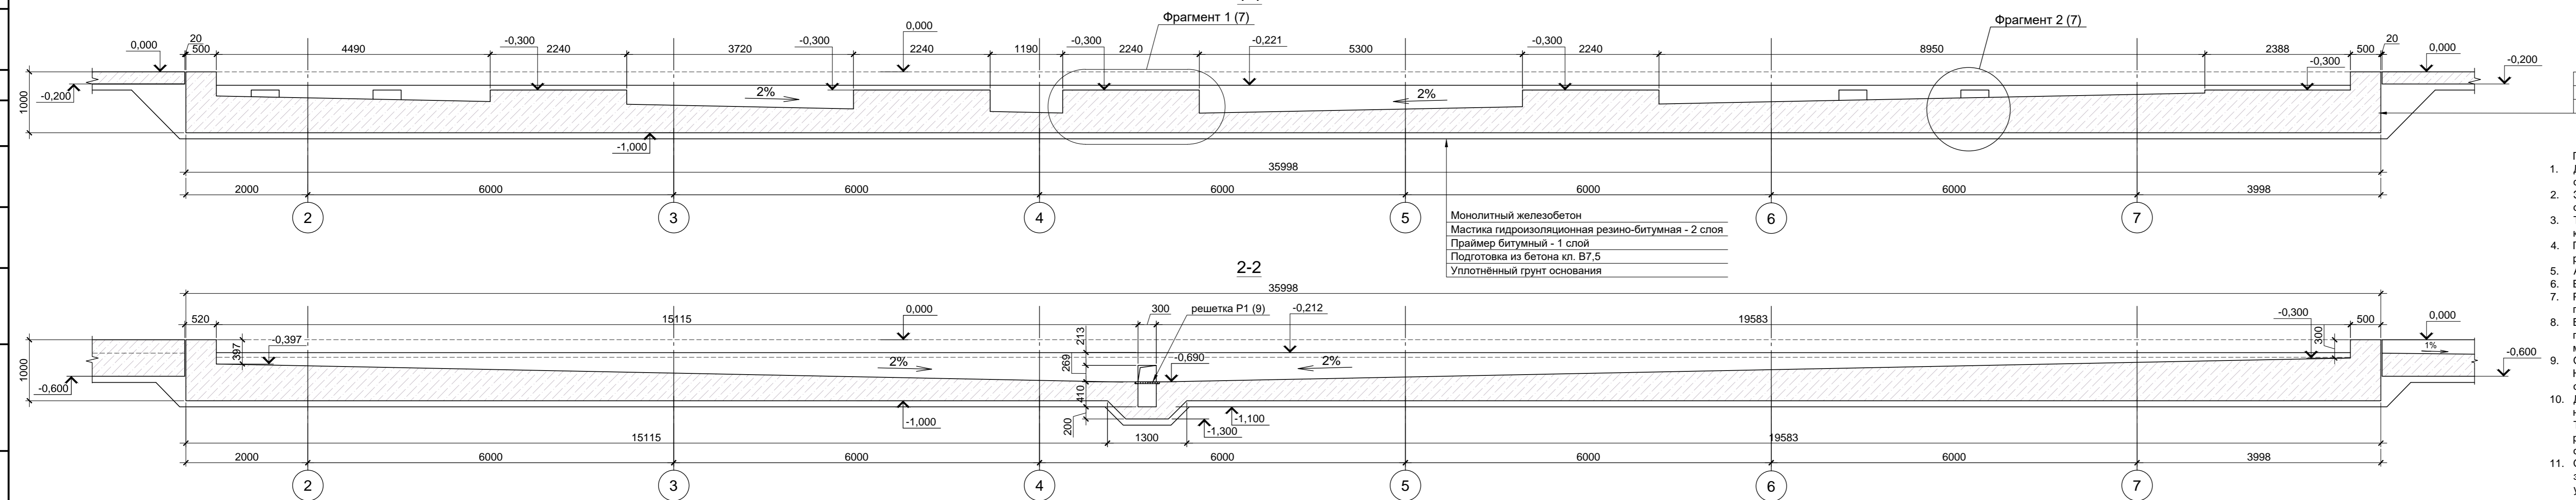


Схема проектируемых плит и прямых

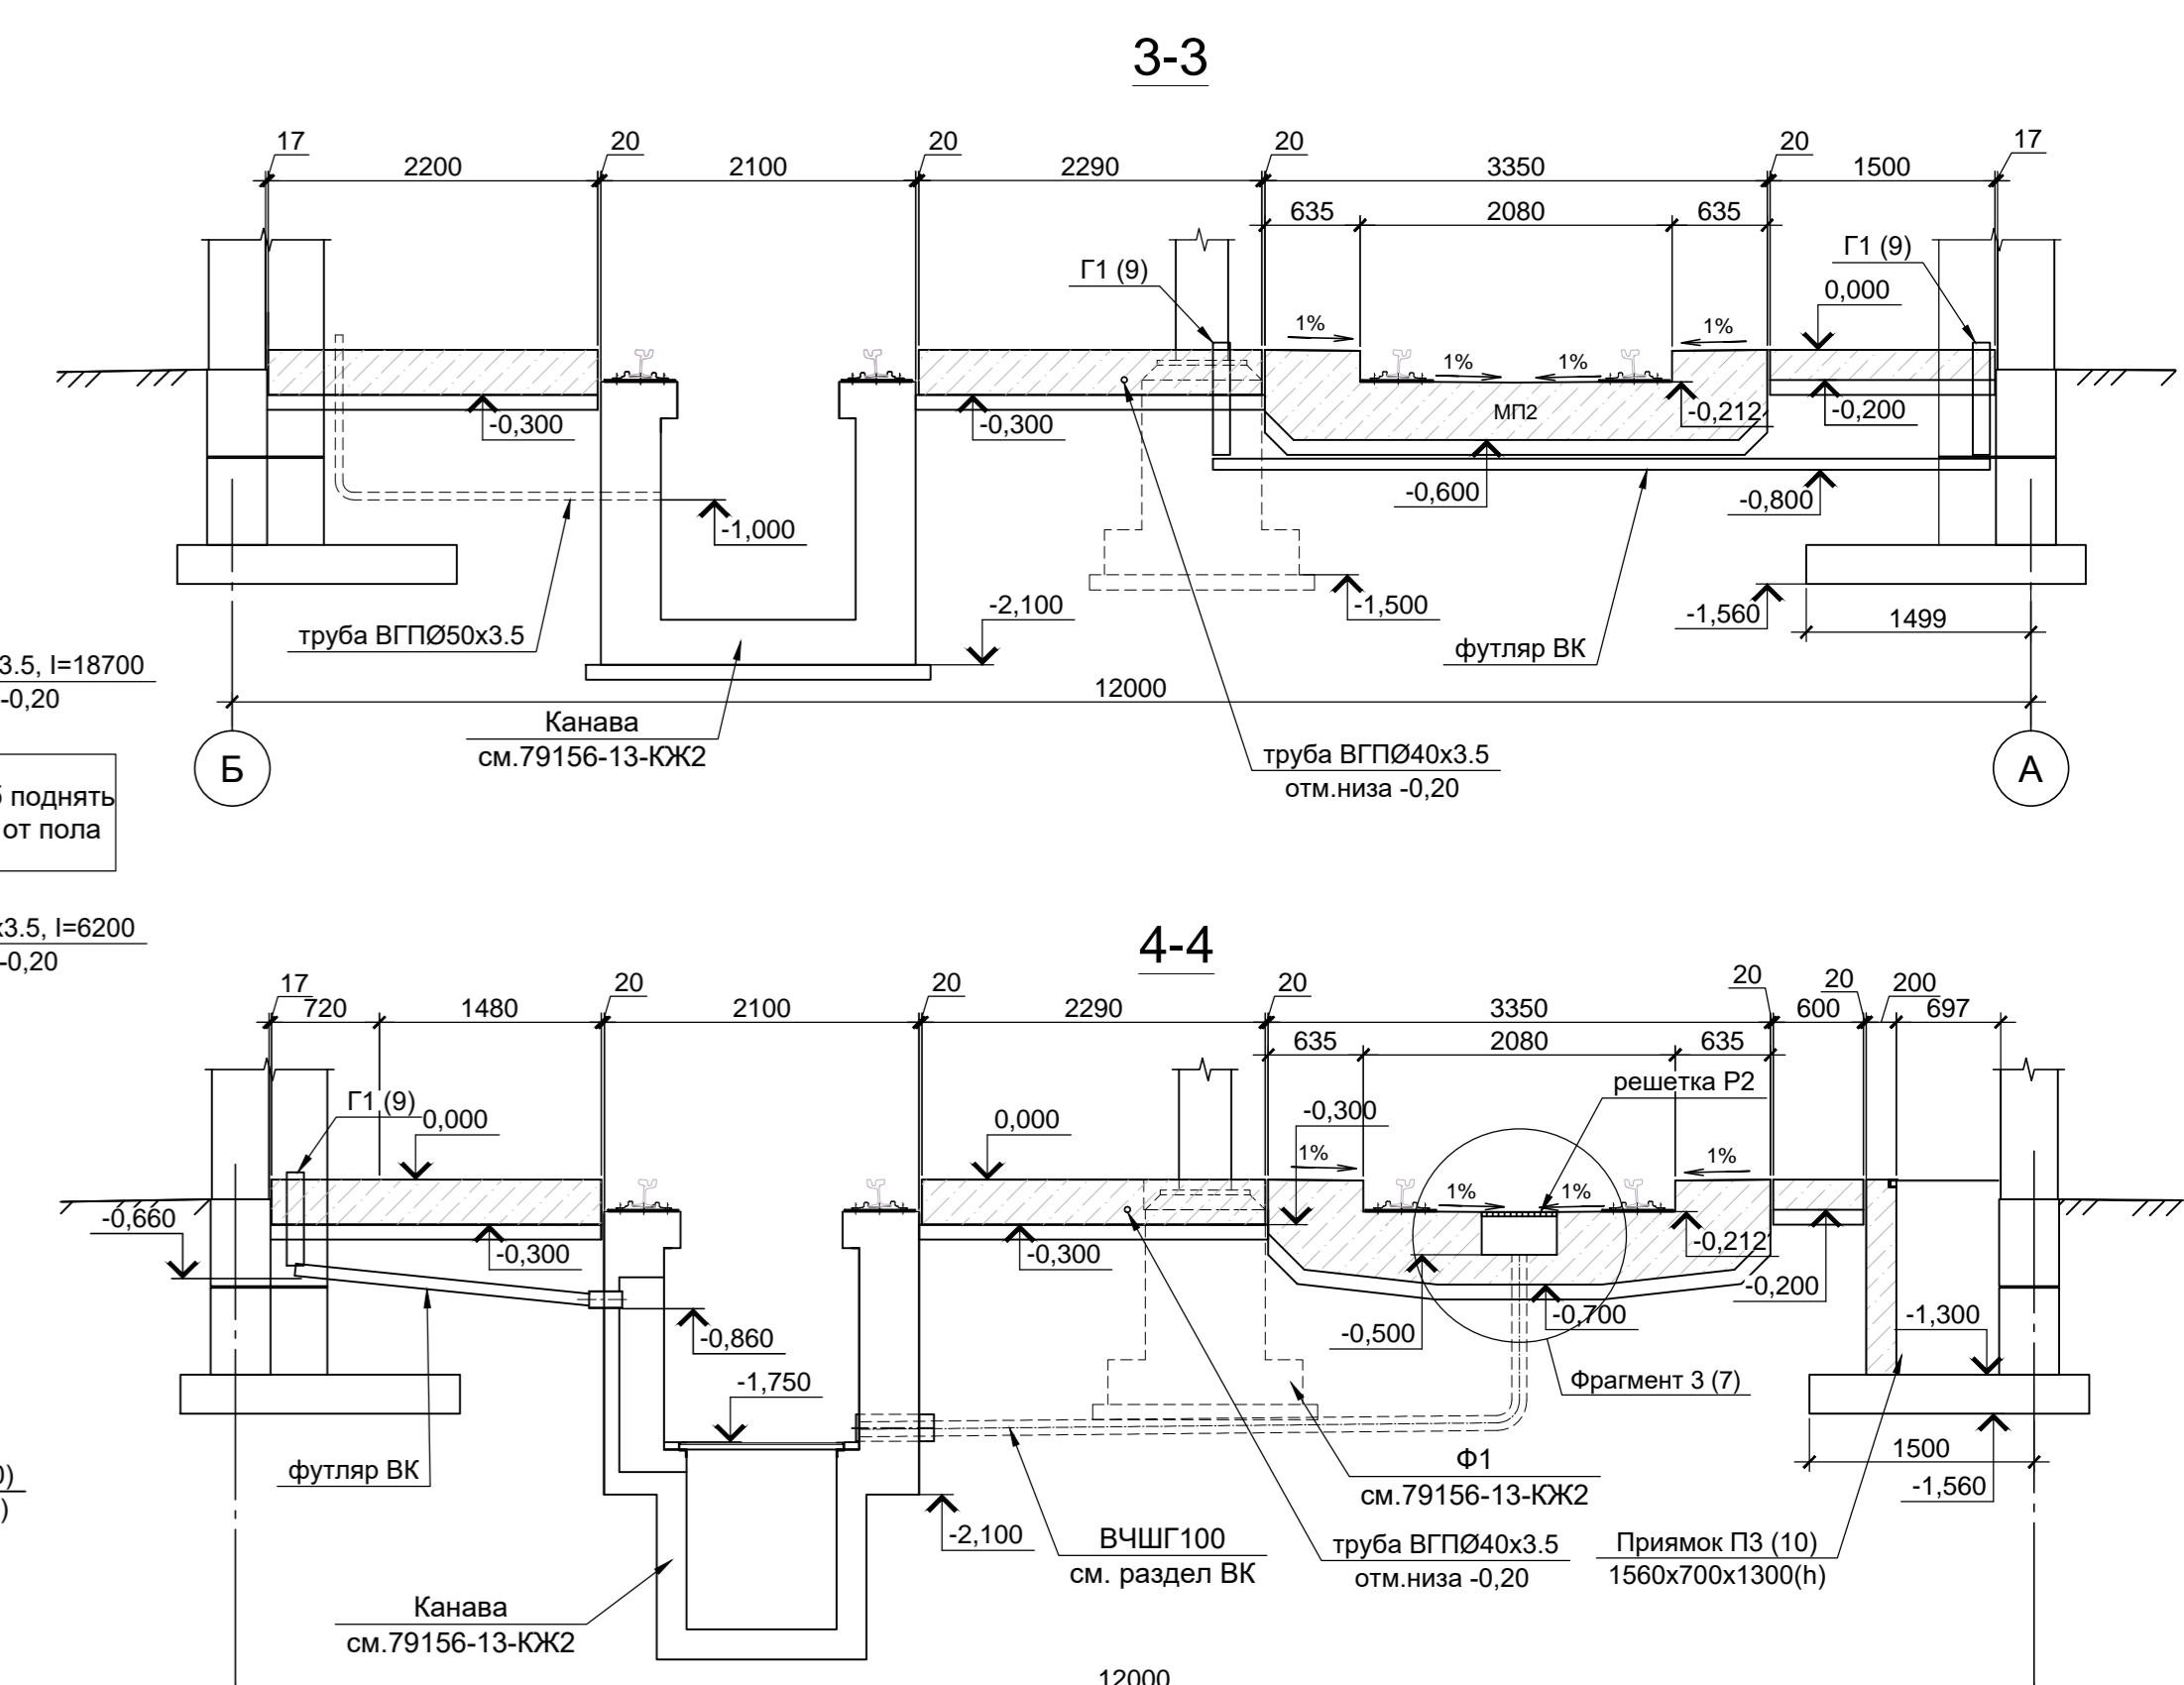

Монолитный железобетон
 Праймер битумный - 1 слой
 Мастика гидроизоляционная резино-битумная - 2 слоя
 Грунт обратной засыпки

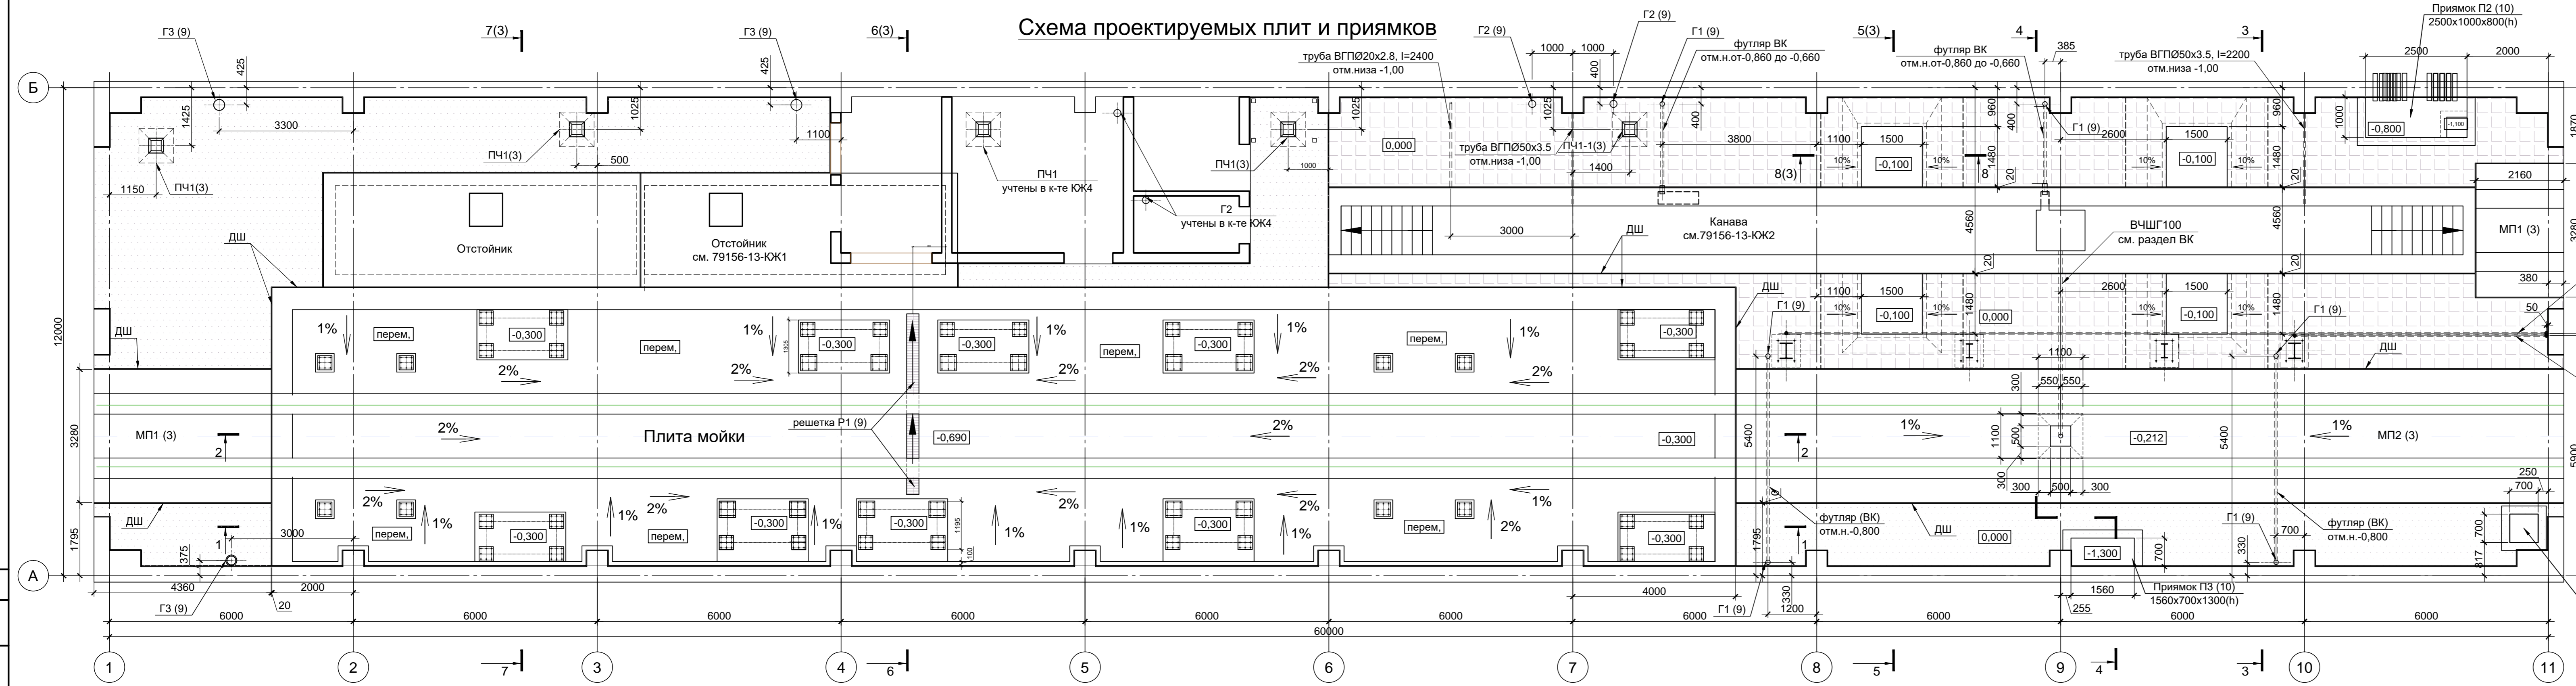

- Примечание:
1. Данный лист см. совместно с комплектами 79156-13-КВ, 79156-13-ЭОМ, а также с листами №3-8 данного комплекта
 2. За отм.0,000 принят уровень чистого пола, что соответствует абсолютной отметке 38.18 м
 3. Трубы всех коммуникаций выходящих через плиту пола крепить к арматуре каркаса арматурными стержнями или проволокой.
 4. Гильзы Г1, Г2, Г3 заложить при армировании плиты пола, количество и расположение см. схему
 5. Армирование плит см. листы №7,8
 6. Бетон при укладке уплотнять
 7. Разборку опалубки производить после достижения бетоном 70% проектной прочности.
 8. Все поверхности монолитных конструкций соприкасающиеся с грунтом, а также горизонтальную поверхность бетонной подготовки, обмазать резино-битумной мастикой в 2 слоя по праймеру S окр.=660,0 м² (1 слой).
 9. Отделку плит пола и плит ПМ1, ПМ2 выполнять материалом Sikafloor PurCem HB-21 Gloss (полиуретан-цементная система напольного покрытия). Площадь обработки одного слоя - 580 м².
 10. Для защиты железобетона от агрессивного воздействия стоков внутри мойки необходимо выполнить химически стойкое покрытие плиты от ТэОХИМ ТЕХНОЛОГИЯ - Эмаль-60-Лак-60 или Эпоксидную гидроизоляцию бетонных резервуаров от Гермопол (20А+В) БИРС или аналогом. Площадь обработки одного слоя - 280 м².
 11. Обратную засыпку выполнять из местного глинистого грунта. Грунт в обратную засыпку отсыпать отдельными слоями влажностью, близкой к оптимальной и уплотнять до коэффициента уплотнения 0,96.

79156-13-КЖЗ			
«О создании и использовании (эксплуатации) трамвайной сети в г. Таганроге» Этап 2/2. Реконструкция зданий и сооружений трамвайного депо по адресу: Ростовская область, г. Таганрог, пер. Смирновский, 52			
Изм.	Коп. уч.	Лист №	Дата
Разраб.	Данилова	2	08.08.23
Нач. отд.	Плязиг		08.08.23
Н.контр.	Алхасов		08.08.23
ГИП	Богданов		08.08.23
Кабинет профилатория, лит.Ф		Стация	Лист
		Р	2
АО "ГИПРОТЯЖМАШ"		Формат А3х4	